


Карта-схема объекта «Система искусственного оснежения и система освещения склонов объекта: Зеленчукский район Карачаево-Черкесской Республики ВТРК «Архыз» поселок «Романтик»

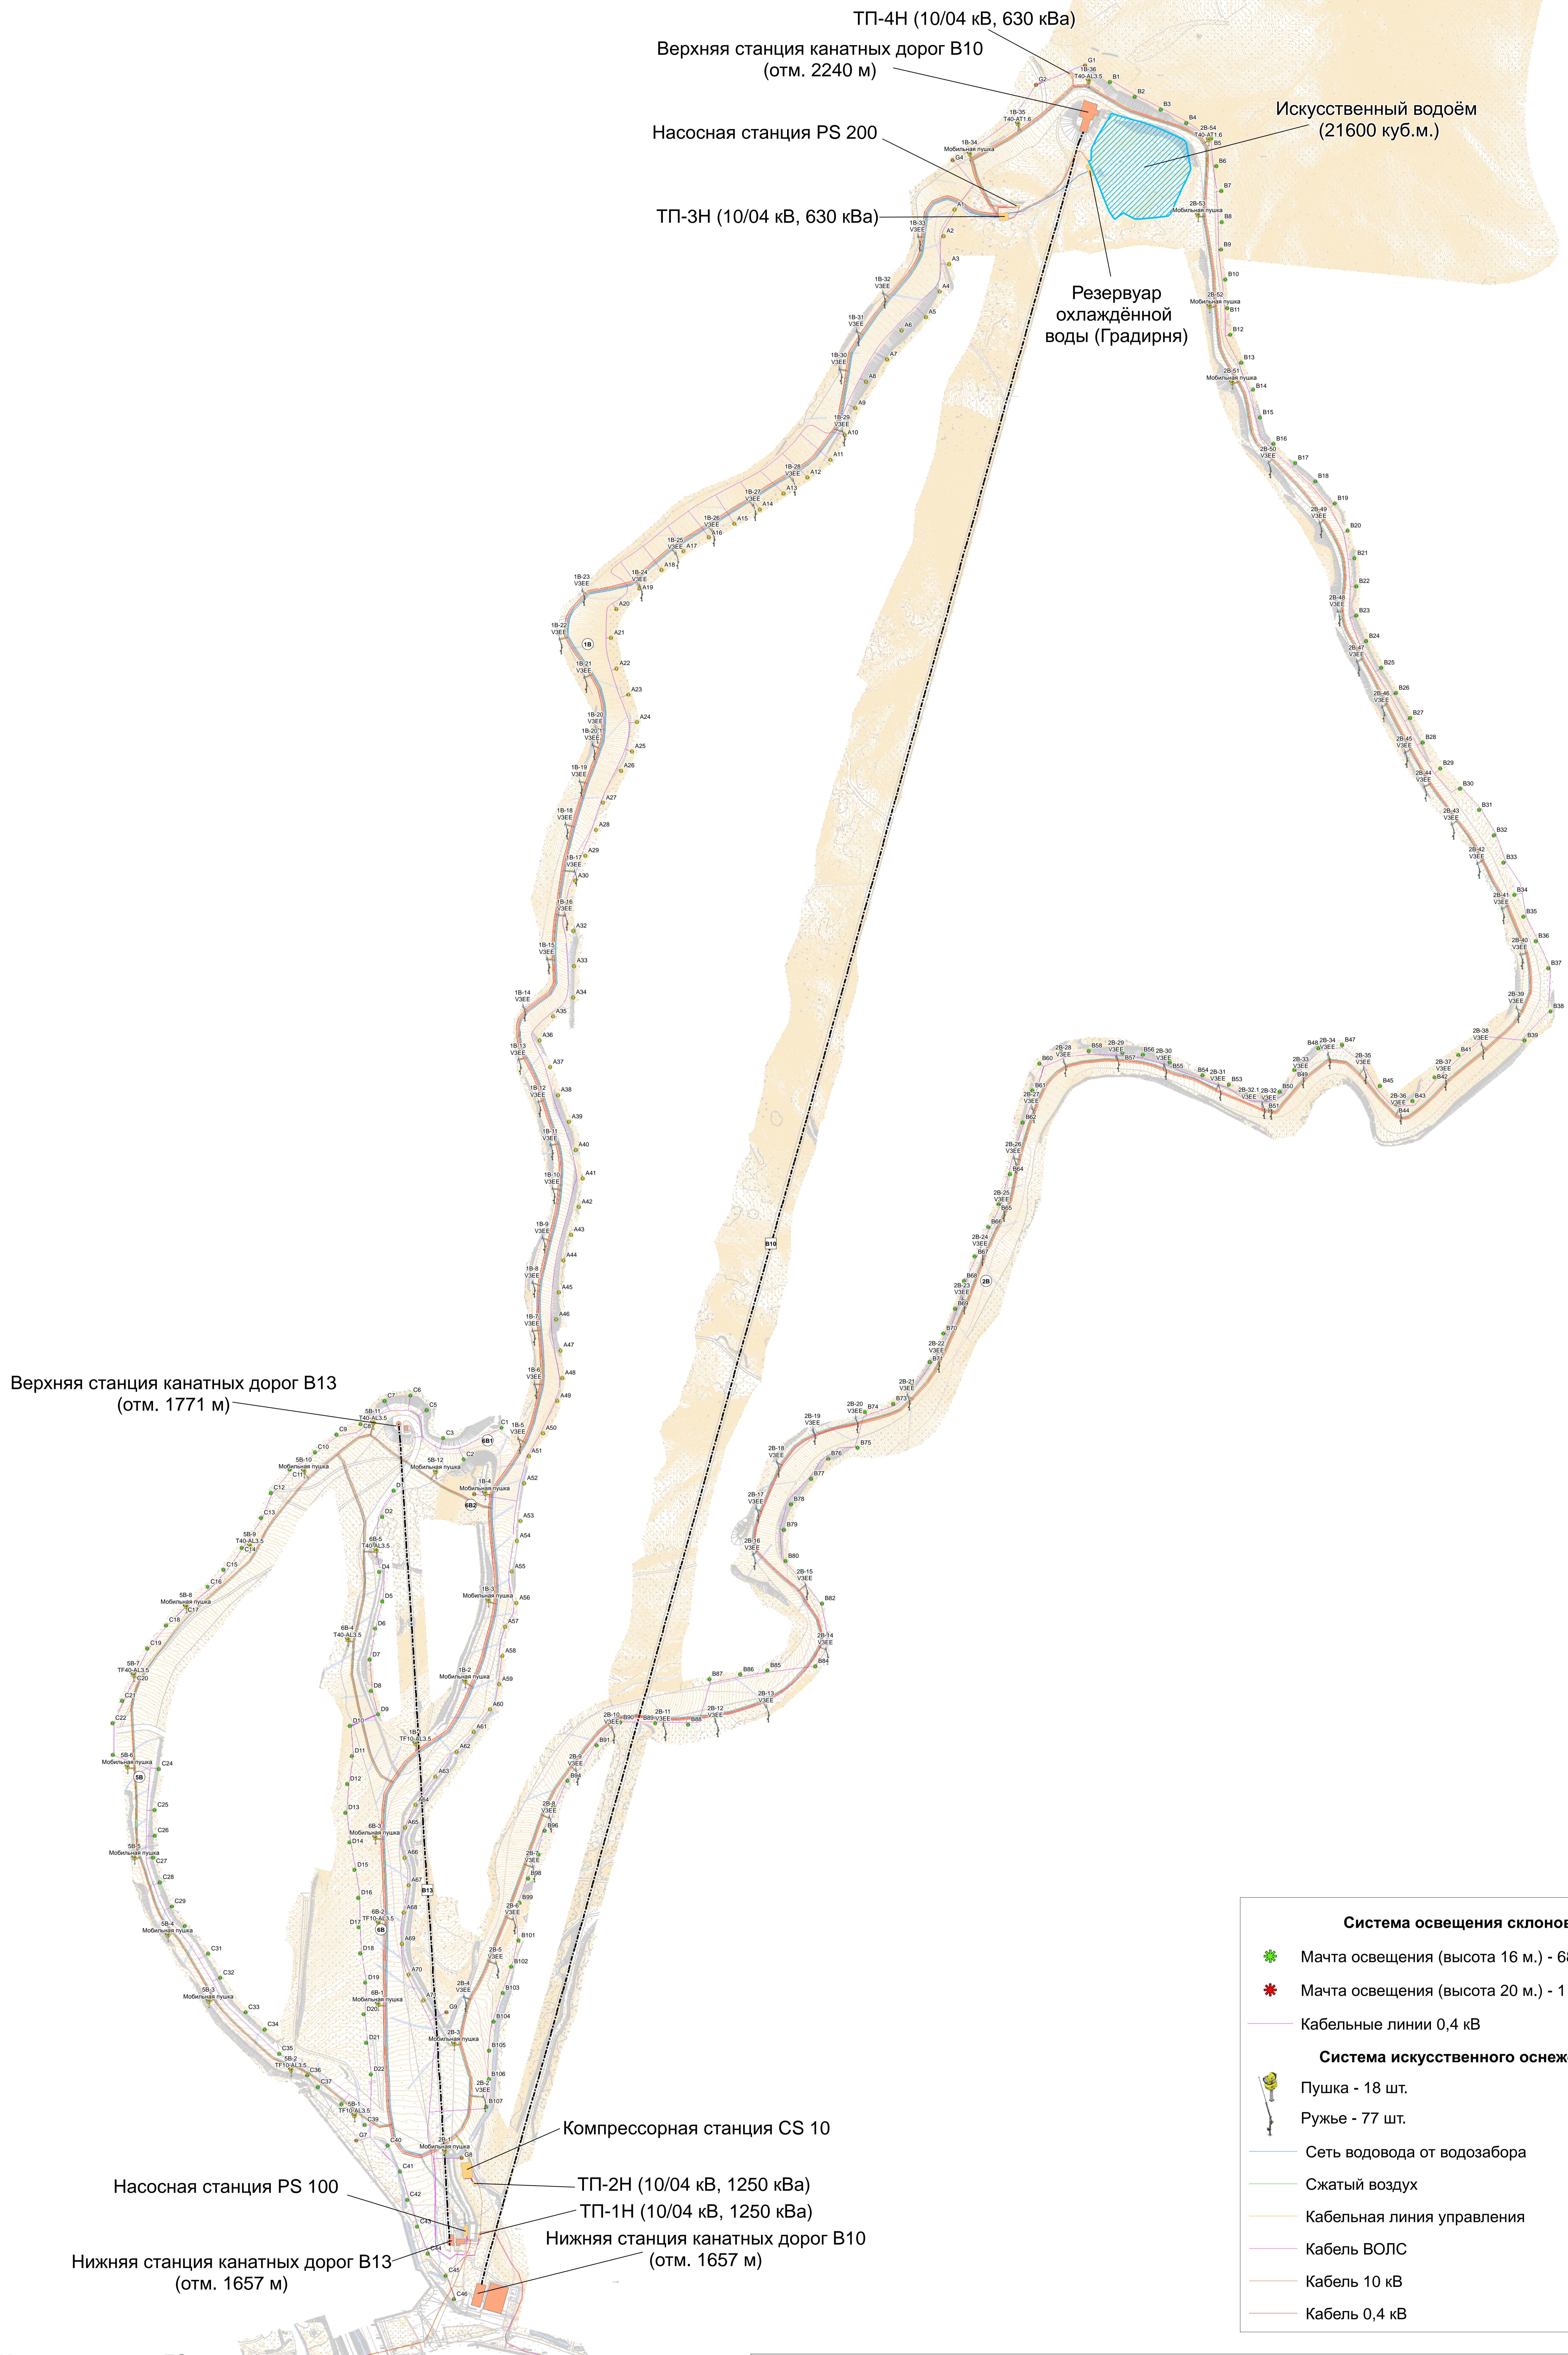

Система освещения склонов	
	Мачта освещения (высота 16 м.) - 68 шт.
	Мачта освещения (высота 20 м.) - 1 шт.
	Кабельные линии 0,4 кВ
Система искусственного оснежения	
	Пушка - 18 шт.
	Ружье - 77 шт.
	Сеть водовода от водозабора
	Сжатый воздух
	Кабельная линия управления
	Кабель ВОЛС
	Кабель 10 кВ
	Кабель 0,4 кВ

